


Valašská Polanka – kanalizační přípojky

návštěva nemovitostí v sobotu 27.8. 2011 od 9 hodin

domluva na mob. **604 410 341** Ing.Frantová Hana
734 732 834 Ing.Kubešová Lea

SEZNAM č. 2

stoka C		stoka C8
390		158
209		251
213		Parc 791/1
239		217
208		319
212		novostavby
211		na parc.
259 ,dílna	C 7-1	1127/x
275		
204		

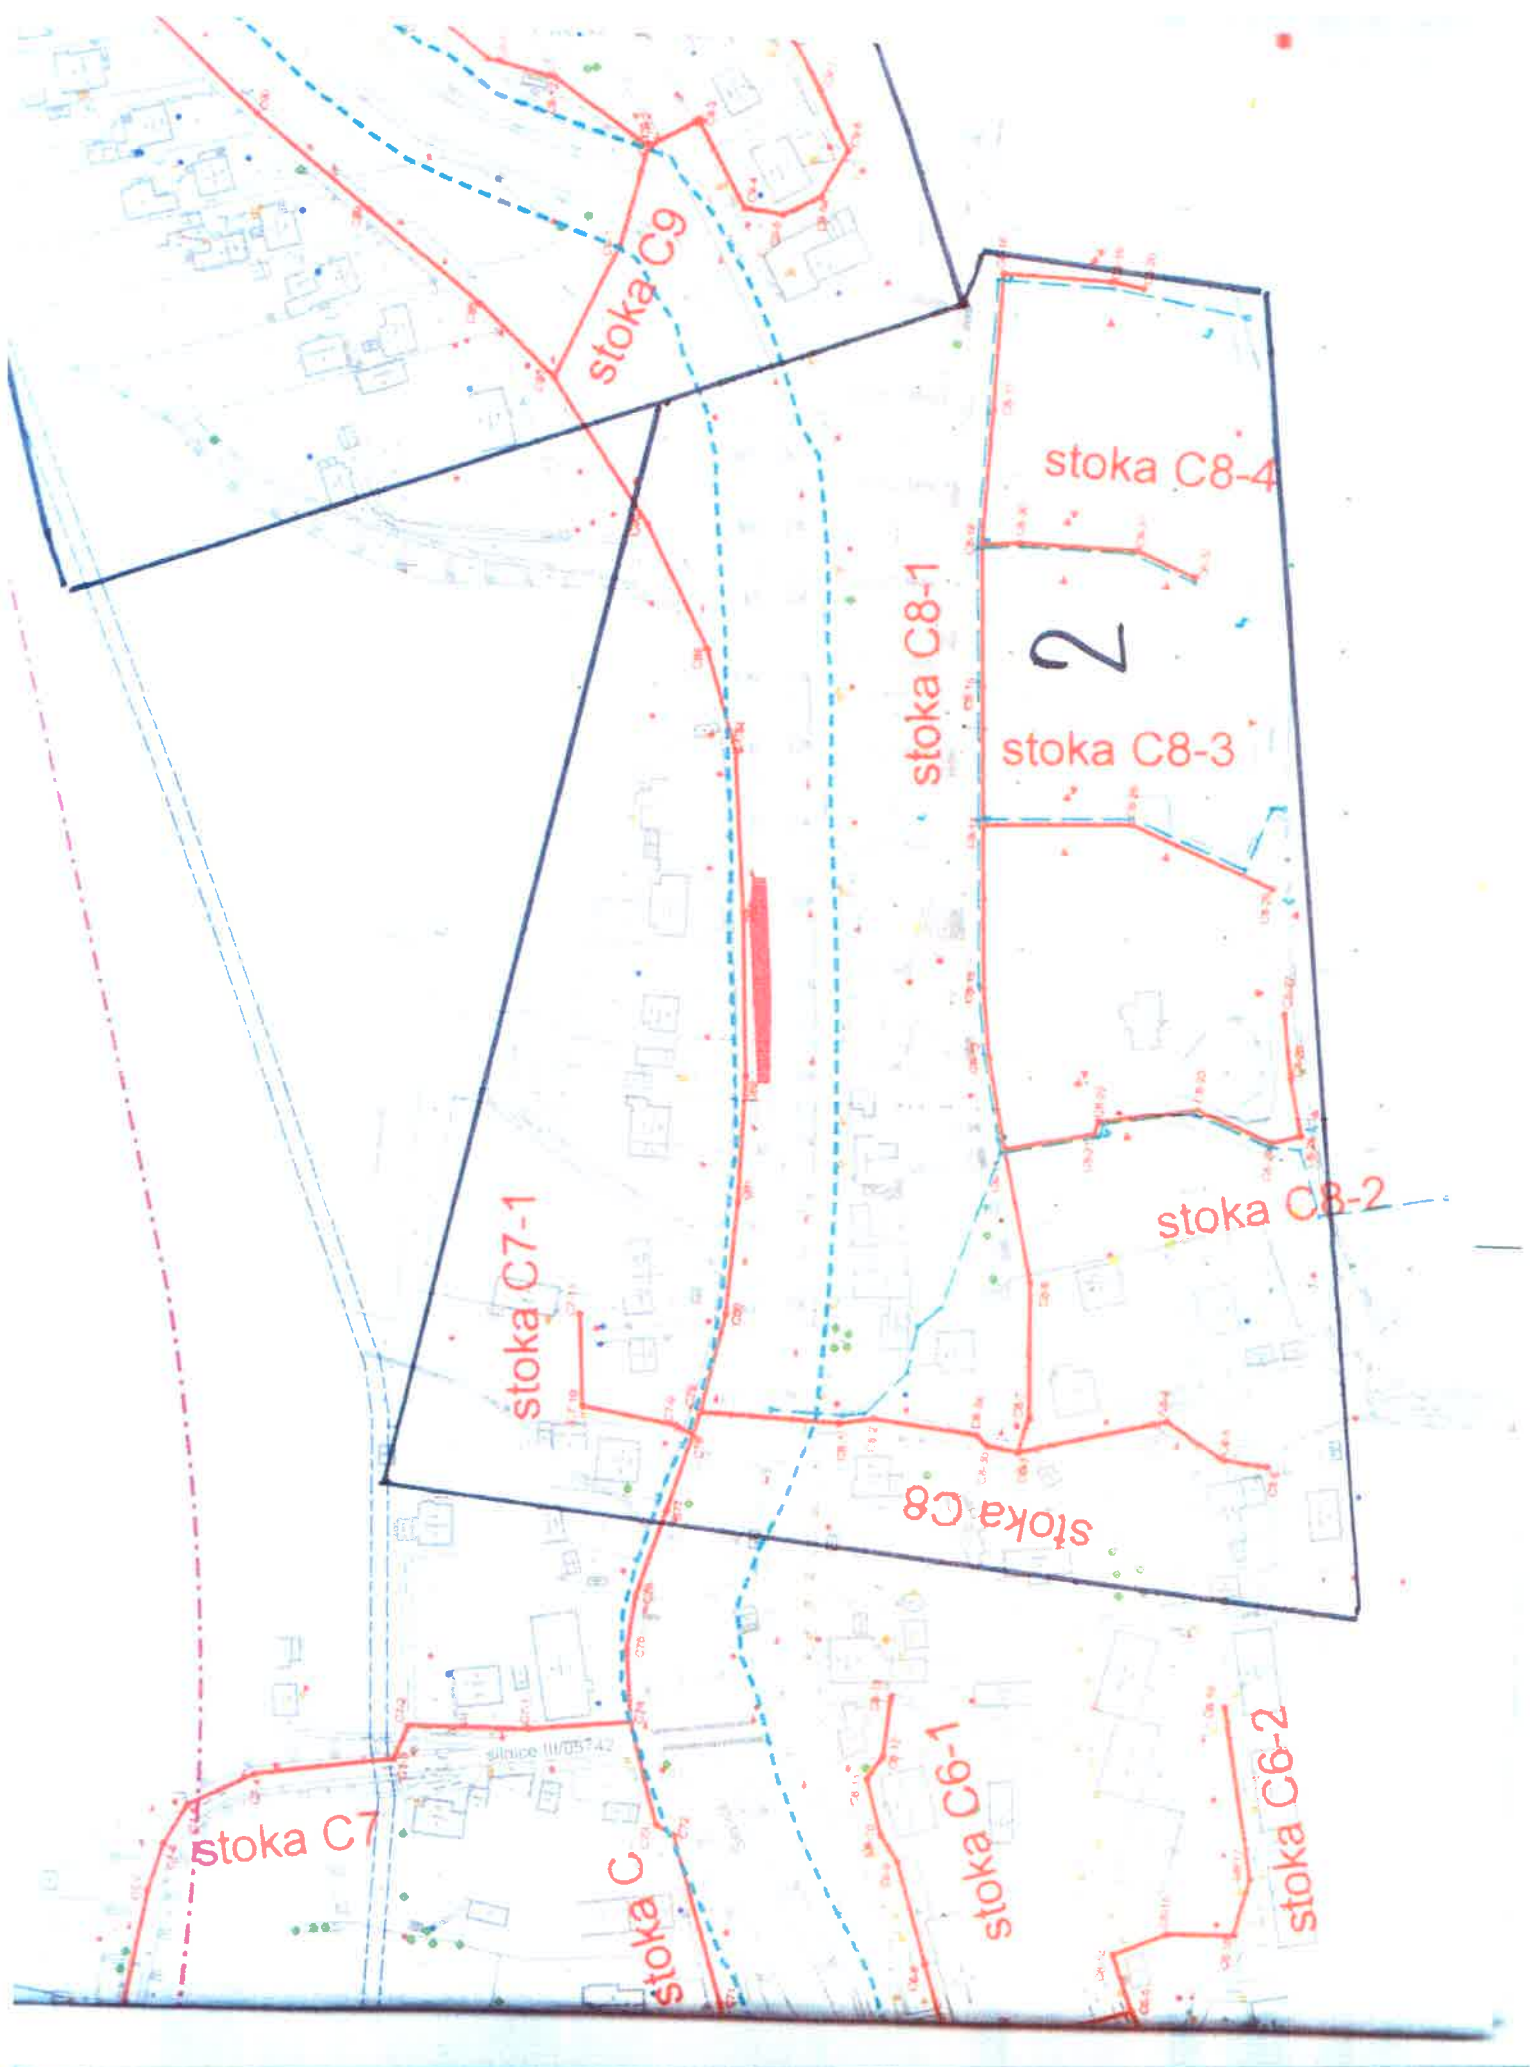

stoka C9

stoka C8-4

2

stoka C8-1

stoka C8-3

stoka C8-2

stoka C7-1

stoka C8

stoka C7

stoka C

stoka C6-1

stoka C6-2

služba III/05742