



Obec Valašská Polanka

tel. 571 446 111, 571 446 362,
Valašská Polanka čp.270 PSČ 756 11, IČ : 00304361
Mail: Info@valasskapolanka.cz; www.valasskapolanka.cz

OBEC VALAŠSKÁ POLANKA ZVEŘEJŇUJE :

ZÁMĚR OBCE PRODAT POZEMEK


dle §39 odst.1 zákona č.128/2000 Sb., obcích, ve znění pozdějších předpisů

Dne 14.3.2019 byl na zasedání ZO usnesením č. **II/2019/5**) schválen záměr obce směnit připlocené obecní pozemky p.č. 569/15 – zahrada, p.č.569/16 – zahrada za část pozemku p.č.569/6 – zahrada a za pozemek p.č.569/11 – zahrada.

Zastupitelstvo obce projedná a schválí na svém zasedání dne 6.6.2019, po vyvěšení tohoto záměru na úřední desce OÚ v zákonné lhůtě, sjednání vzájemné kupní smlouvy dle předloženého GP, nebude-li k tomu z řad veřejnosti podnětných připomínek a námitek.

Ve Valašské Polance dne : 22.5.2019

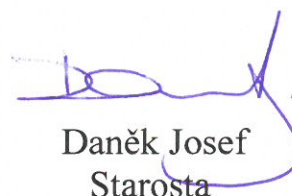


Daněk Josef
Starosta

Vyvěšeno : 22.5.2019
Sejmuto : 7.6.2019


Provedl :

Příloha : Geometrický plán č.: 1307-2197/2019

VÝKAZ DOSAVADNÍHO A NOVÉHO STAVU ÚDAJŮ KATASTRU NEMOVITOSTÍ

Dopadavací stav		Nový stav		Změna účelové výměry	Typ stavby	Druh pozemku	Výměra parc. č. 2	Označení pozemku parc. újelem	Výměra parc. č. 2	Druh pozemku		Označení pozemku parc. újelem	Druh pozemku		Označení pozemku parc. újelem	Druh pozemku	Výměra parc. č. 2	Označení pozemku parc. újelem									
Označení pozemku parc. újelem	Výměra parc. č. 2	Zabudováno	Druh pozemku							Výměra parc. č. 2	Zabudováno		Druh pozemku	Výměra parc. č. 2					Označení pozemku parc. újelem	Výměra parc. č. 2	Zabudováno	Druh pozemku	Výměra parc. č. 2	Označení pozemku parc. újelem	Druh pozemku	Výměra parc. č. 2	Označení pozemku parc. újelem
569/6	3 36	zahradra	zahradra	569/6	3 28	zahradra	569/6	569/6	3 28	zahradra	zahradra	569/6	3 28	zahradra	zahradra	zahradra	zahradra	zahradra	zahradra								
3375/2	6 55	ostat. k. u. n. v. z.	ostat. k. u. n. v. z.	3375/2	6 19	ostat. k. u. n. v. z.	3375/2	3375/2	6 19	ostat. k. u. n. v. z.	ostat. k. u. n. v. z.	3375/2	6 19	ostat. k. u. n. v. z.	ostat. k. u. n. v. z.	ostat. k. u. n. v. z.	ostat. k. u. n. v. z.	ostat. k. u. n. v. z.	ostat. k. u. n. v. z.								
3375/6	56	ostat. k. u. n. v. z.	ostat. k. u. n. v. z.	3375/6	49	ostat. k. u. n. v. z.	3375/6	3375/6	49	ostat. k. u. n. v. z.	ostat. k. u. n. v. z.	3375/6	49	ostat. k. u. n. v. z.	ostat. k. u. n. v. z.	ostat. k. u. n. v. z.	ostat. k. u. n. v. z.	ostat. k. u. n. v. z.	ostat. k. u. n. v. z.								
	10 47			3375/12	7 18	ostat. k. u. n. v. z.	3375/12	3375/12	7 18	ostat. k. u. n. v. z.	ostat. k. u. n. v. z.	3375/12	7 18	ostat. k. u. n. v. z.	ostat. k. u. n. v. z.	ostat. k. u. n. v. z.	ostat. k. u. n. v. z.	ostat. k. u. n. v. z.	ostat. k. u. n. v. z.								

- Seznam souřadnic (S-JTSK):
- | Číslo bodu | X | Y | kk | Poznámka |
|------------|-----------|------------|----|------------------|
| 611-25 | 496870.77 | 1163043.96 | 8 | značka sprejem * |
| 611-36 | 496870.36 | 1163066.03 | 8 | kolík * |
| 918-19 | 496910.62 | 1163046.50 | 8 | kolík * |
| 948-2377 | 496905.49 | 1163045.27 | 8 | |
| 948-2529 | 496895.56 | 1163046.08 | 8 | |
| 2 | 496869.99 | 1163045.36 | 3 | sloupek plotu * |
| 3 | 496870.92 | 1163043.71 | 3 | sloupek plotu * |
| 4 | 496872.47 | 1163043.06 | 3 | sloupek plotu * |
| 5 | 496878.05 | 1163043.47 | 3 | sloupek plotu * |
| 6 | 496891.17 | 1163044.54 | 3 | sloupek plotu * |
| 7 | 496908.88 | 1163045.84 | 3 | sloupek plotu * |
| 9 | 496903.42 | 1163045.44 | 8 | značka sprejem * |
- Poznámka: *) dočasná stabilizace dle §91 odst.6 vyhlášky č.357/2013 Sb.

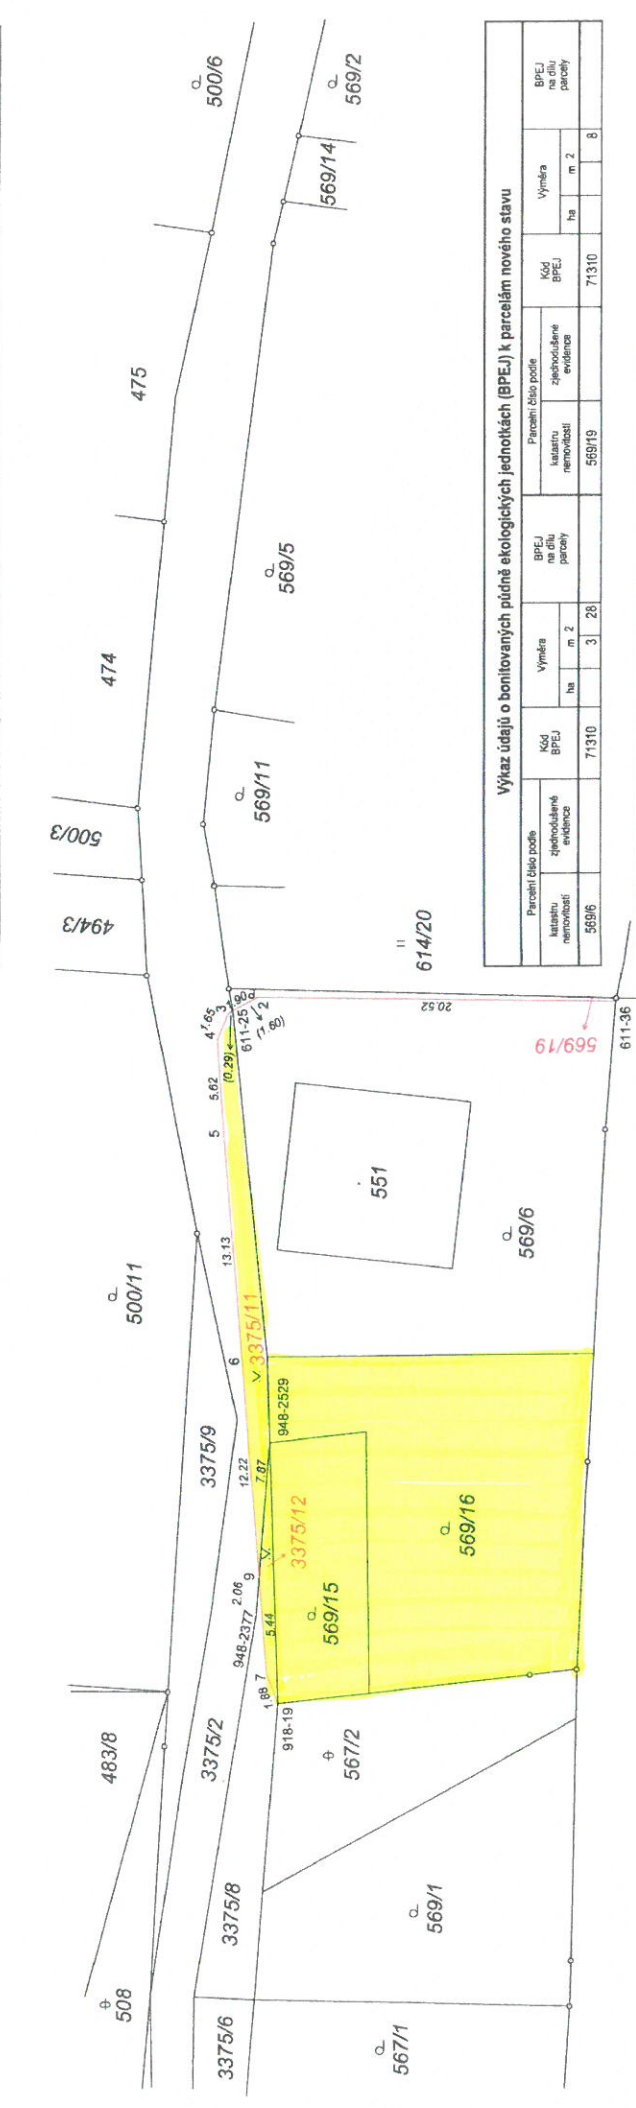

GEOMETRICKÝ PLÁN
pro rozdělení pozemku

Geometrický plán účelové úpravy zemědělský území:
Jméno, příjmení: Ing. Martin Šmíd
Číslo pozemky seznamu újevních opatření zemědělských území: 25986/12
Datum: 7.4.2019 Číslo: 91/2019
Název: Náležitosti a přehled odpovědí dotazů stávajících parcel

Vyhoví: Ing. Martin Šmíd
Přístav 552, 780 01 Zlín
tel.: 775 966 485
email: smid.geodei@seznam.cz
Číslo plánu: 1307-2/97/2019
Dělní: Vzeřelín
Dělní: Valašská Poanťka
Kad. území: Valašská Poanťka
Měrný list: Valašská Klobouky 8-1/31
Doplnění: Vlastnický pozemek byl poskytnut bezplatně v rámci úpravy pozemků určených k rozdělení a pro účely zemědělského území. V rámci úpravy pozemků byly provedeny změny v rámci úpravy pozemků určených k rozdělení a pro účely zemědělského území.

Číslo pozemky seznamu újevních opatření zemědělských území: 25986/12
Datum: 15.4.2019 Číslo: 61/2019
Tento seznam obsahuje geometrický plán v elektronické podobě (učebna) v obměněném a aktualizovaném stavu.
Ověření seznamu geometrických plánů v listinné podobě:

Ing. Martin Šmíd
Vlastnický pozemek byl poskytnut bezplatně v rámci úpravy pozemků určených k rozdělení a pro účely zemědělského území.

KÚ pro Zlínský kraj
KP Vsetín
Ing. Vanda Polášková
PGP-300/2019-810
2019.04.11 13:37:48 CEST

viz. poznámka

Výkaz údajů o bonitovaných půdně ekologických jednotkách (BPE) k parcelám nového stavu

Parcelní číslo podle katastru nemovitostí	Výměra na dluhu parcely	BPEJ na dluhu parcely	Parcelní číslo podle katastru nemovitostí		Výměra	BPEJ na dluhu parcely
			ha	m ²		
569/6	71310	3	28	569/19	71310	8