



# Obec Valašská Polanka

tel. 571 446 111, 571 446 362,  
Valašská Polanka čp.270 PSČ 756 11, IČ : 00304361  
Mail: [Info@valasskapolanka.cz](mailto:Info@valasskapolanka.cz); [www.valasskapolanka.cz](http://www.valasskapolanka.cz)

## **OBEC VALAŠSKÁ POLANKA ZVEŘEJŇUJE :**

dle §39 odst.1 zákona č.128/2000 Sb., obcích, ve znění pozdějších předpisů

### **ZÁMĚR OBCE ZŘÍDIT NA POZEMKU SLUŽEBNOST**


V předcházejících letech při přípravě realizace projektu výstavby okružní křižovatky silnic I/49 a I/57 schválilo ZO Val. Polanka záměr obce zřídit úplatně a na dobu neurčitou služebnost umístění a provozování komunikačního vedení a jeho zřízení na pozemku p.č. 1349/12. Rozsah věcného břemene je zakreslen v geometrickém plánu č. 1435-175/2020 zpracovaném fy. LYGEO s.r.o, Ostrava dne 14.9.2020.

Sjednání této smlouvy na výše uvedený obecní pozemek bude projednáno na zasedání zastupitelstva obce dne 3.12.2020, po vyvěšení tohoto záměru na úřední desky obce v zákonné lhůtě a nebude-li k tomu zaznamenáno žádných podnětných připomínek a námitek bude starosta obce pověřen tuto smlouvu podepsat.

Ve Valašské Polance dne : 16.11.2020

Vyvěšeno : 16.11.2020  
Sejmuto : 4.12.2020  
Provedl :




  
Daněk Josef  
Starosta

VÝKAZ DOSAVADNÍHO A NOVÉHO STAVU ÚDAJŮ KATASTRU NEMOVITOSTÍ

Dosavadní stav			Nový stav				Porovnání se stavem evidence právních vztahů							
Označení pozemku parc. číslem	Výměra parcely		Označení pozemku parc. číslem	Výměra parcely		Druh pozemku	Typ stavby	Způsob využití	Způsob určení výměr	Číslo listu vlastnictví		Výměra dílu		Označení dílu
	ha	m <sup>2</sup>		ha	m <sup>2</sup>					ha	m <sup>2</sup>			
1349/12										1349/12	10001			

Druh věcného břemene : díle listin

Oprávněný : díle listin

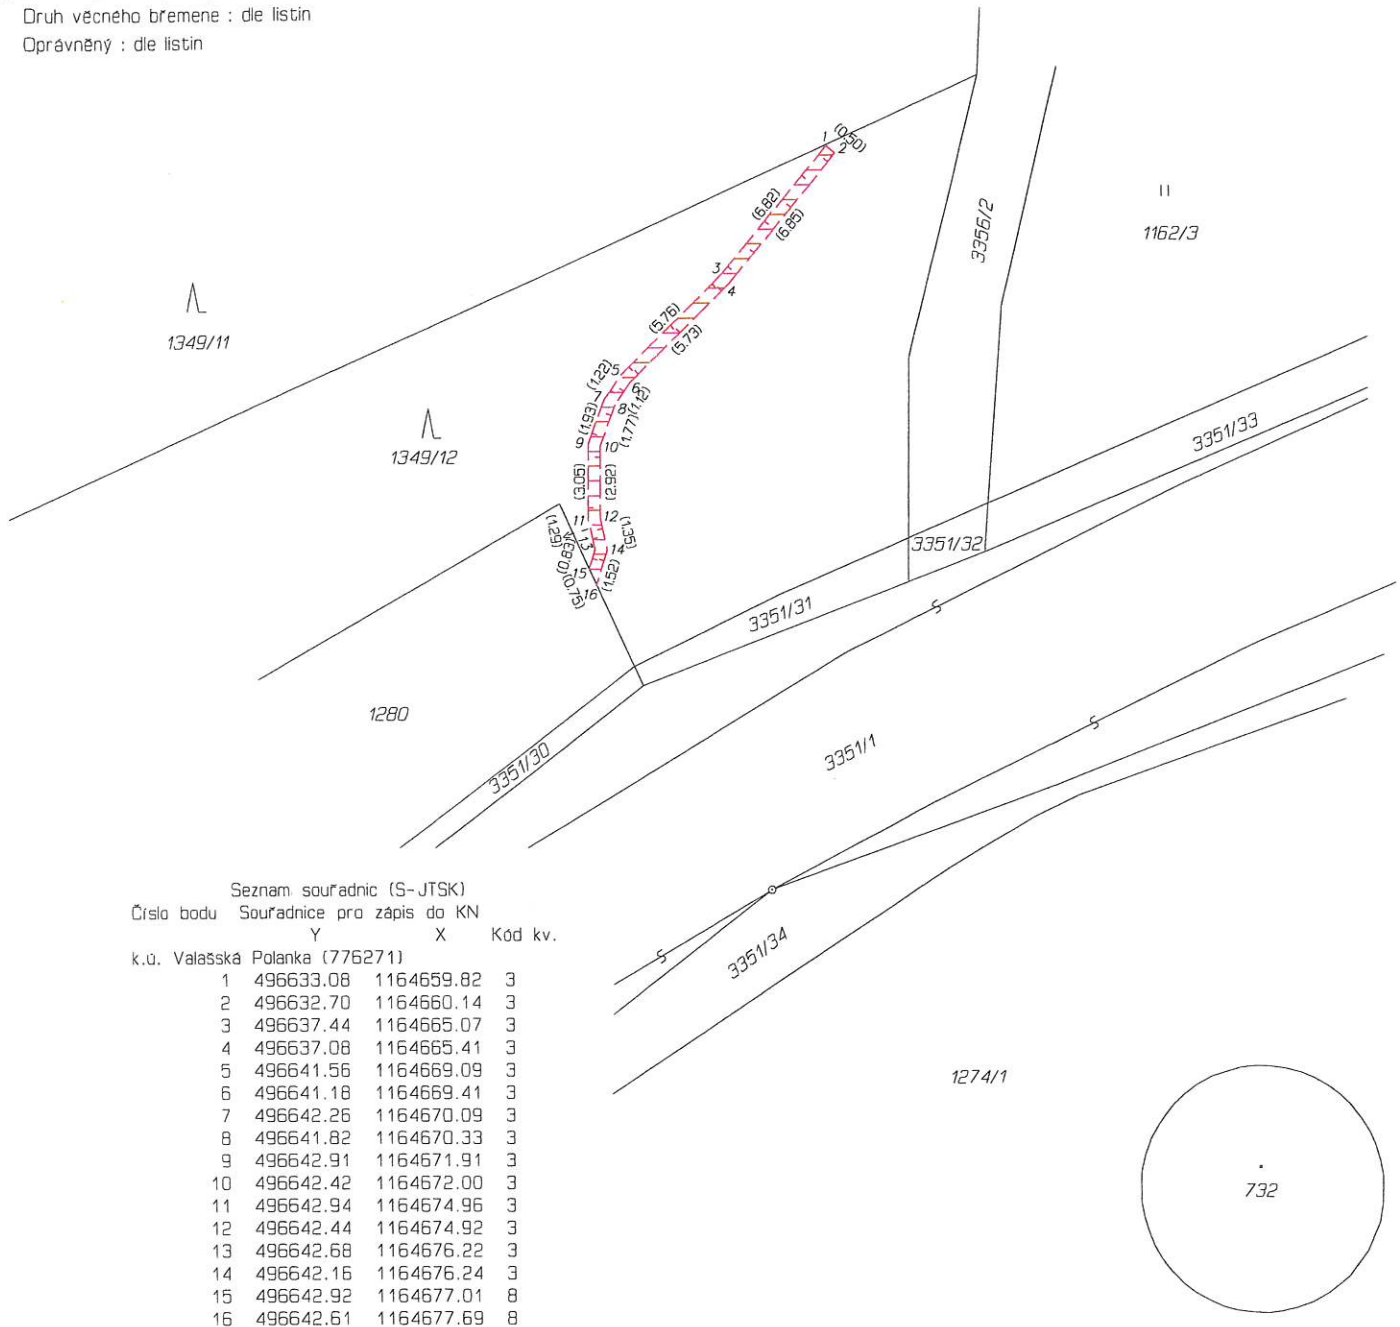

Seznam souřadnic (S-JTSK)

Číslo bodu    Souřadnice pro zápis do KN

	Y	X	Kód kv.
k.ú. Valašská Polanka (7762711)			
1	496633.08	1164659.82	3
2	496632.70	1164660.14	3
3	496637.44	1164665.07	3
4	496637.08	1164665.41	3
5	496641.56	1164669.09	3
6	496641.18	1164669.41	3
7	496642.26	1164670.09	3
8	496641.82	1164670.33	3
9	496642.91	1164671.91	3
10	496642.42	1164672.00	3
11	496642.94	1164674.96	3
12	496642.44	1164674.92	3
13	496642.68	1164676.22	3
14	496642.16	1164676.24	3
15	496642.92	1164677.01	8
16	496642.61	1164677.69	8

GEOMETRICKÝ PLÁN pro vymezení rozsahu věcného břemene k části pozemku	Geometrický plán ověřil úředně oprávněný zeměměřický inženýr:	Stejnopis ověřil úředně oprávněný zeměměřický inženýr:
		Jméno, příjmení: Ing. Milan Lyčka
	Číslo položky seznamu úředně oprávněných zeměměřických inženýrů: 1396/95	Číslo položky seznamu úředně oprávněných zeměměřických inženýrů: 1396/95
	Dne: 14. září 2020    Číslo: 238/2020	Dne: 21. září 2020    Číslo: 1242/2020
	Náležitosti a přesnost odpovídá právním předpisům.	Tento stejnopis odpovídá geometrickému plánu v elektronické podobě uloženému v dokumentaci katastrálního úřadu.
Vyhotovitel: LYGED s.r.o., IČO: 05515238 Nám. Sv. Čecha 732/1, Ostrava E-mail: lyged@lyged.cz www.lyged.cz	Katastrální úřad souhlasí s označením parcel.	Ověření stejnopisu geometrického plánu v listinné podobě.
Číslo plánu: 1435-175/2020	KÚ pro Zlínský kraj KP Vsetín Ing. Vanda Polášková PGP-1060/2020-810 2020.09.16 14:06:45 CEST	
Okres: Vsetín		
Obec: Valašská Polanka		
Kat. území: Valašská Polanka		
Mapový list: Valašské Klobouky 8-2/14		
Dosavadním vlastníkům pozemků byla poskytnuta možnost seznámit se v terénu s průběhem navrhovaných nových hranic které byly označeny předepsaným způsobem:		